


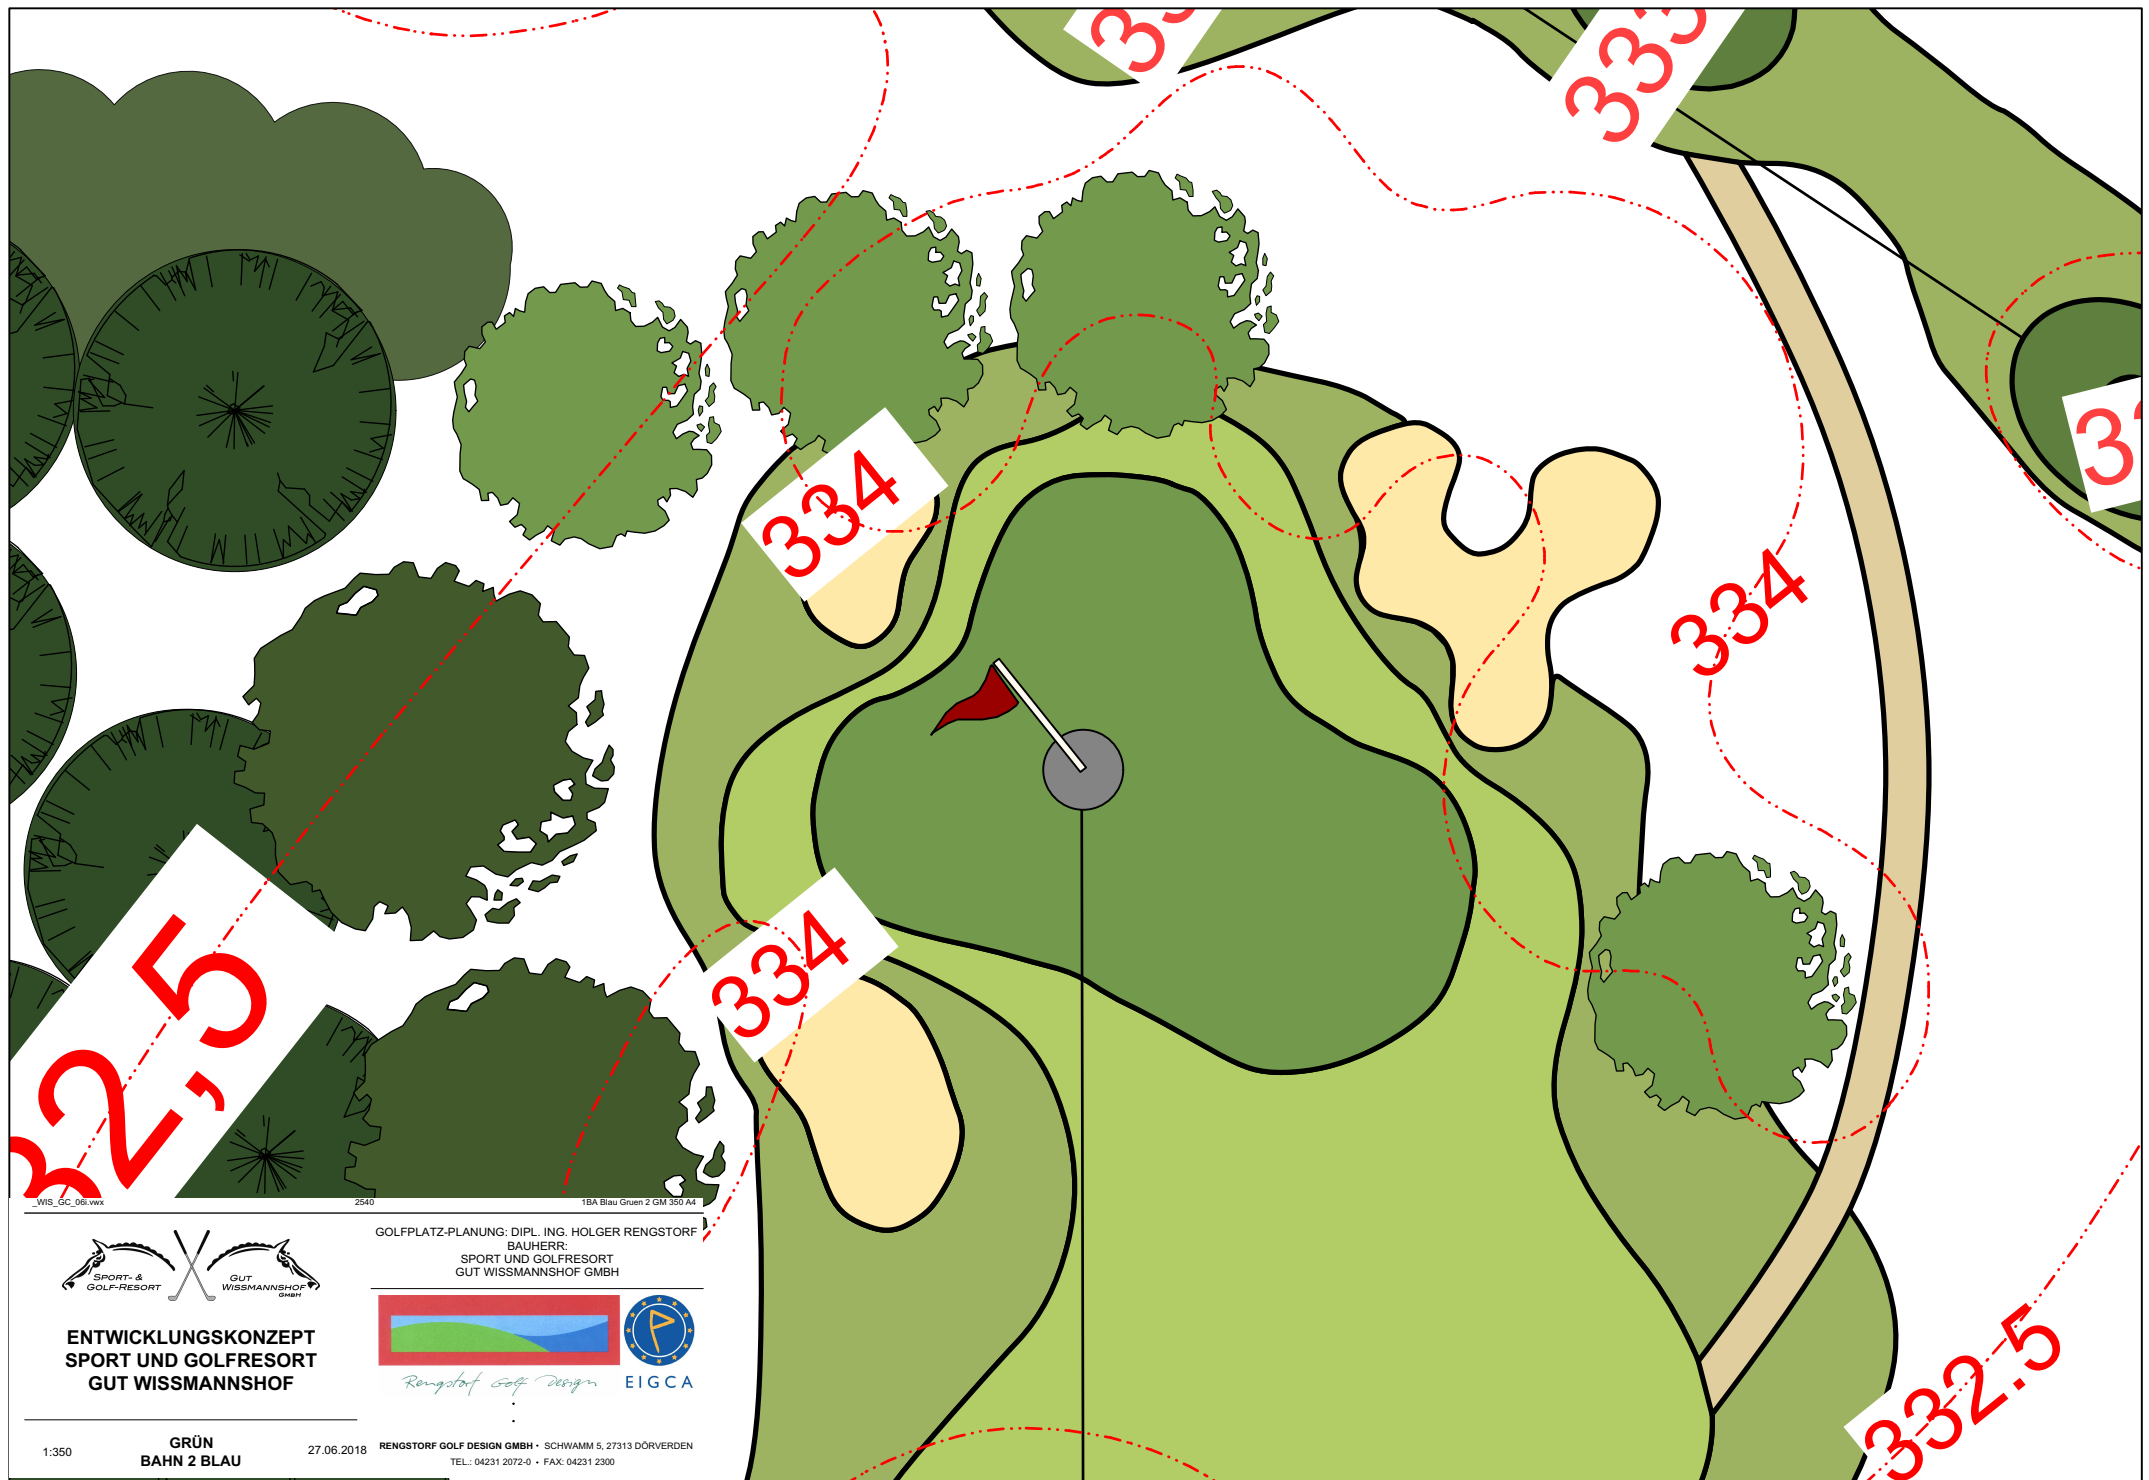

WIS_GSC_06.vwx

2540

1BA Blau Gruen 2 GM 350 A4



ENTWICKLUNGSKONZEPT
SPORT UND GOLFRESORT
GUT WISSMANNSHOF

GOLFPLATZ-PLANUNG: DIPL. ING. HOLGER RENGSTORF
BAUHERR:
SPORT UND GOLFRESORT
GUT WISSMANNSHOF GMBH



1:350

GRÜN
BAHN 2 BLAU

27.06.2018

RENGSTORF GOLF DESIGN GMBH • SCHWAMM 5, 27313 DÖRVERDEN
TEL.: 04231 2072-0 • FAX: 04231 2300