


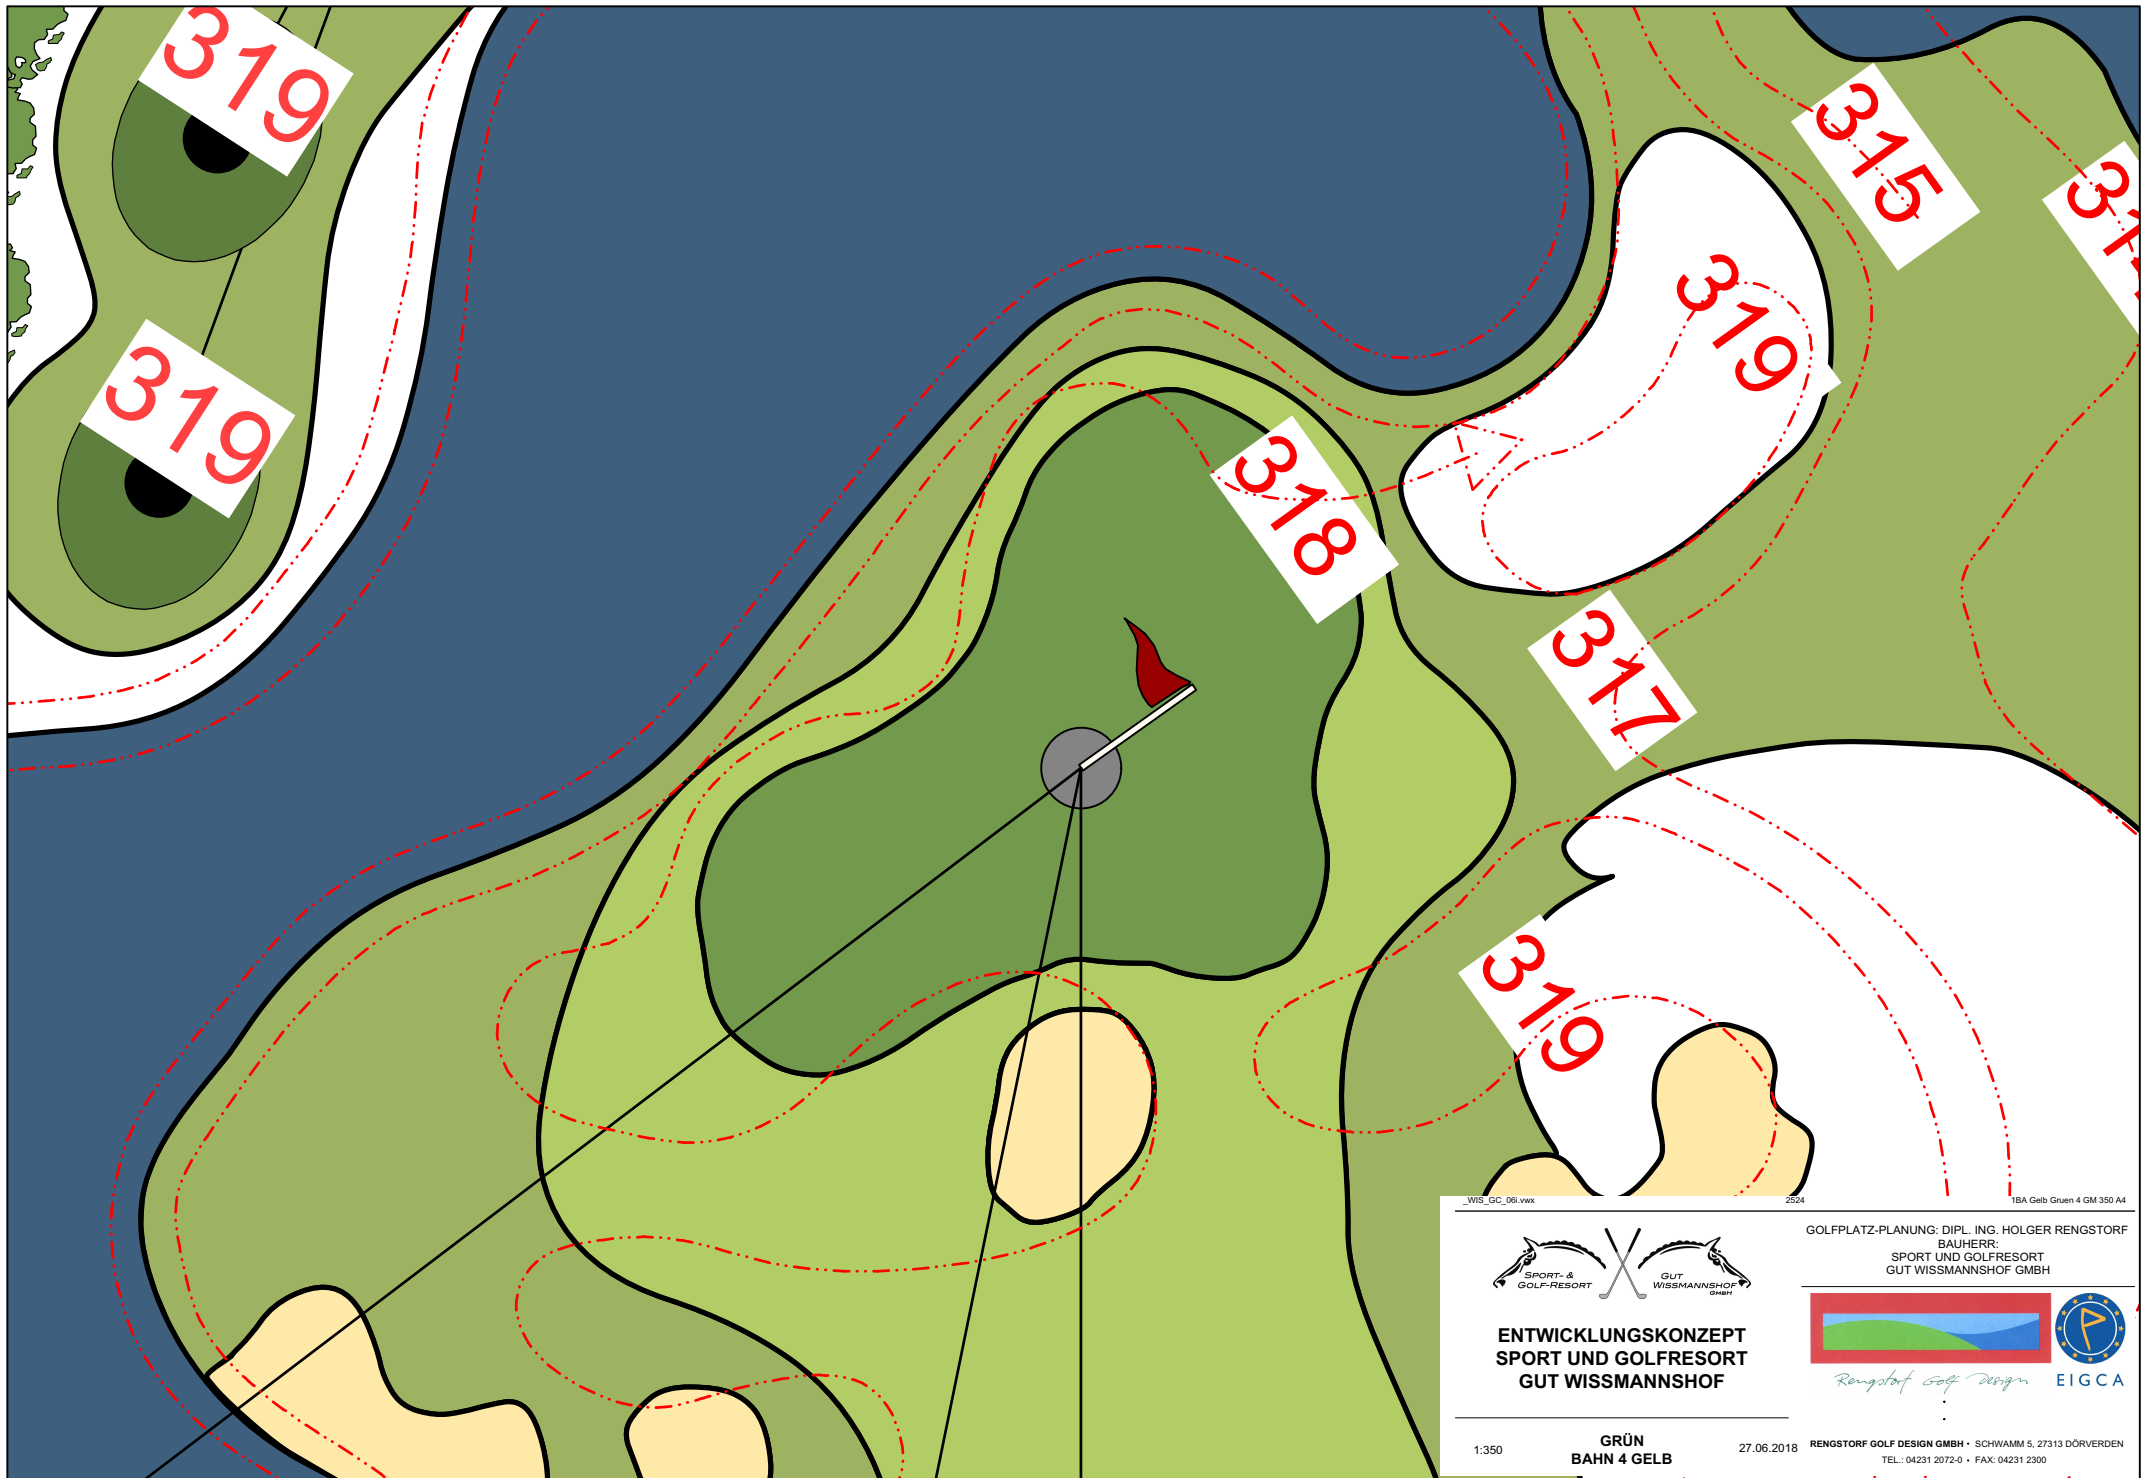

WIS_GC_061.vwx 2524 1BA Gelb Gruen 4 GM 350 A4

**ENTWICKLUNGSKONZEPT
SPORT UND GOLFRESORT
GUT WISSMANNSHOF**

1:350 GRÜN
BAHN 4 GELB

GOLFPLATZ-PLANUNG: DIPL.-ING. HOLGER RENGSTORF
BAUHERR:
SPORT UND GOLFRESORT
GUT WISSMANNSHOF GMBH

27.06.2018 RENGSTORFF GOLF DESIGN GMBH • SCHWAMM 5, 27313 DÖRVERDEN
TEL.: 04231 2072-0 • FAX: 04231 2300