


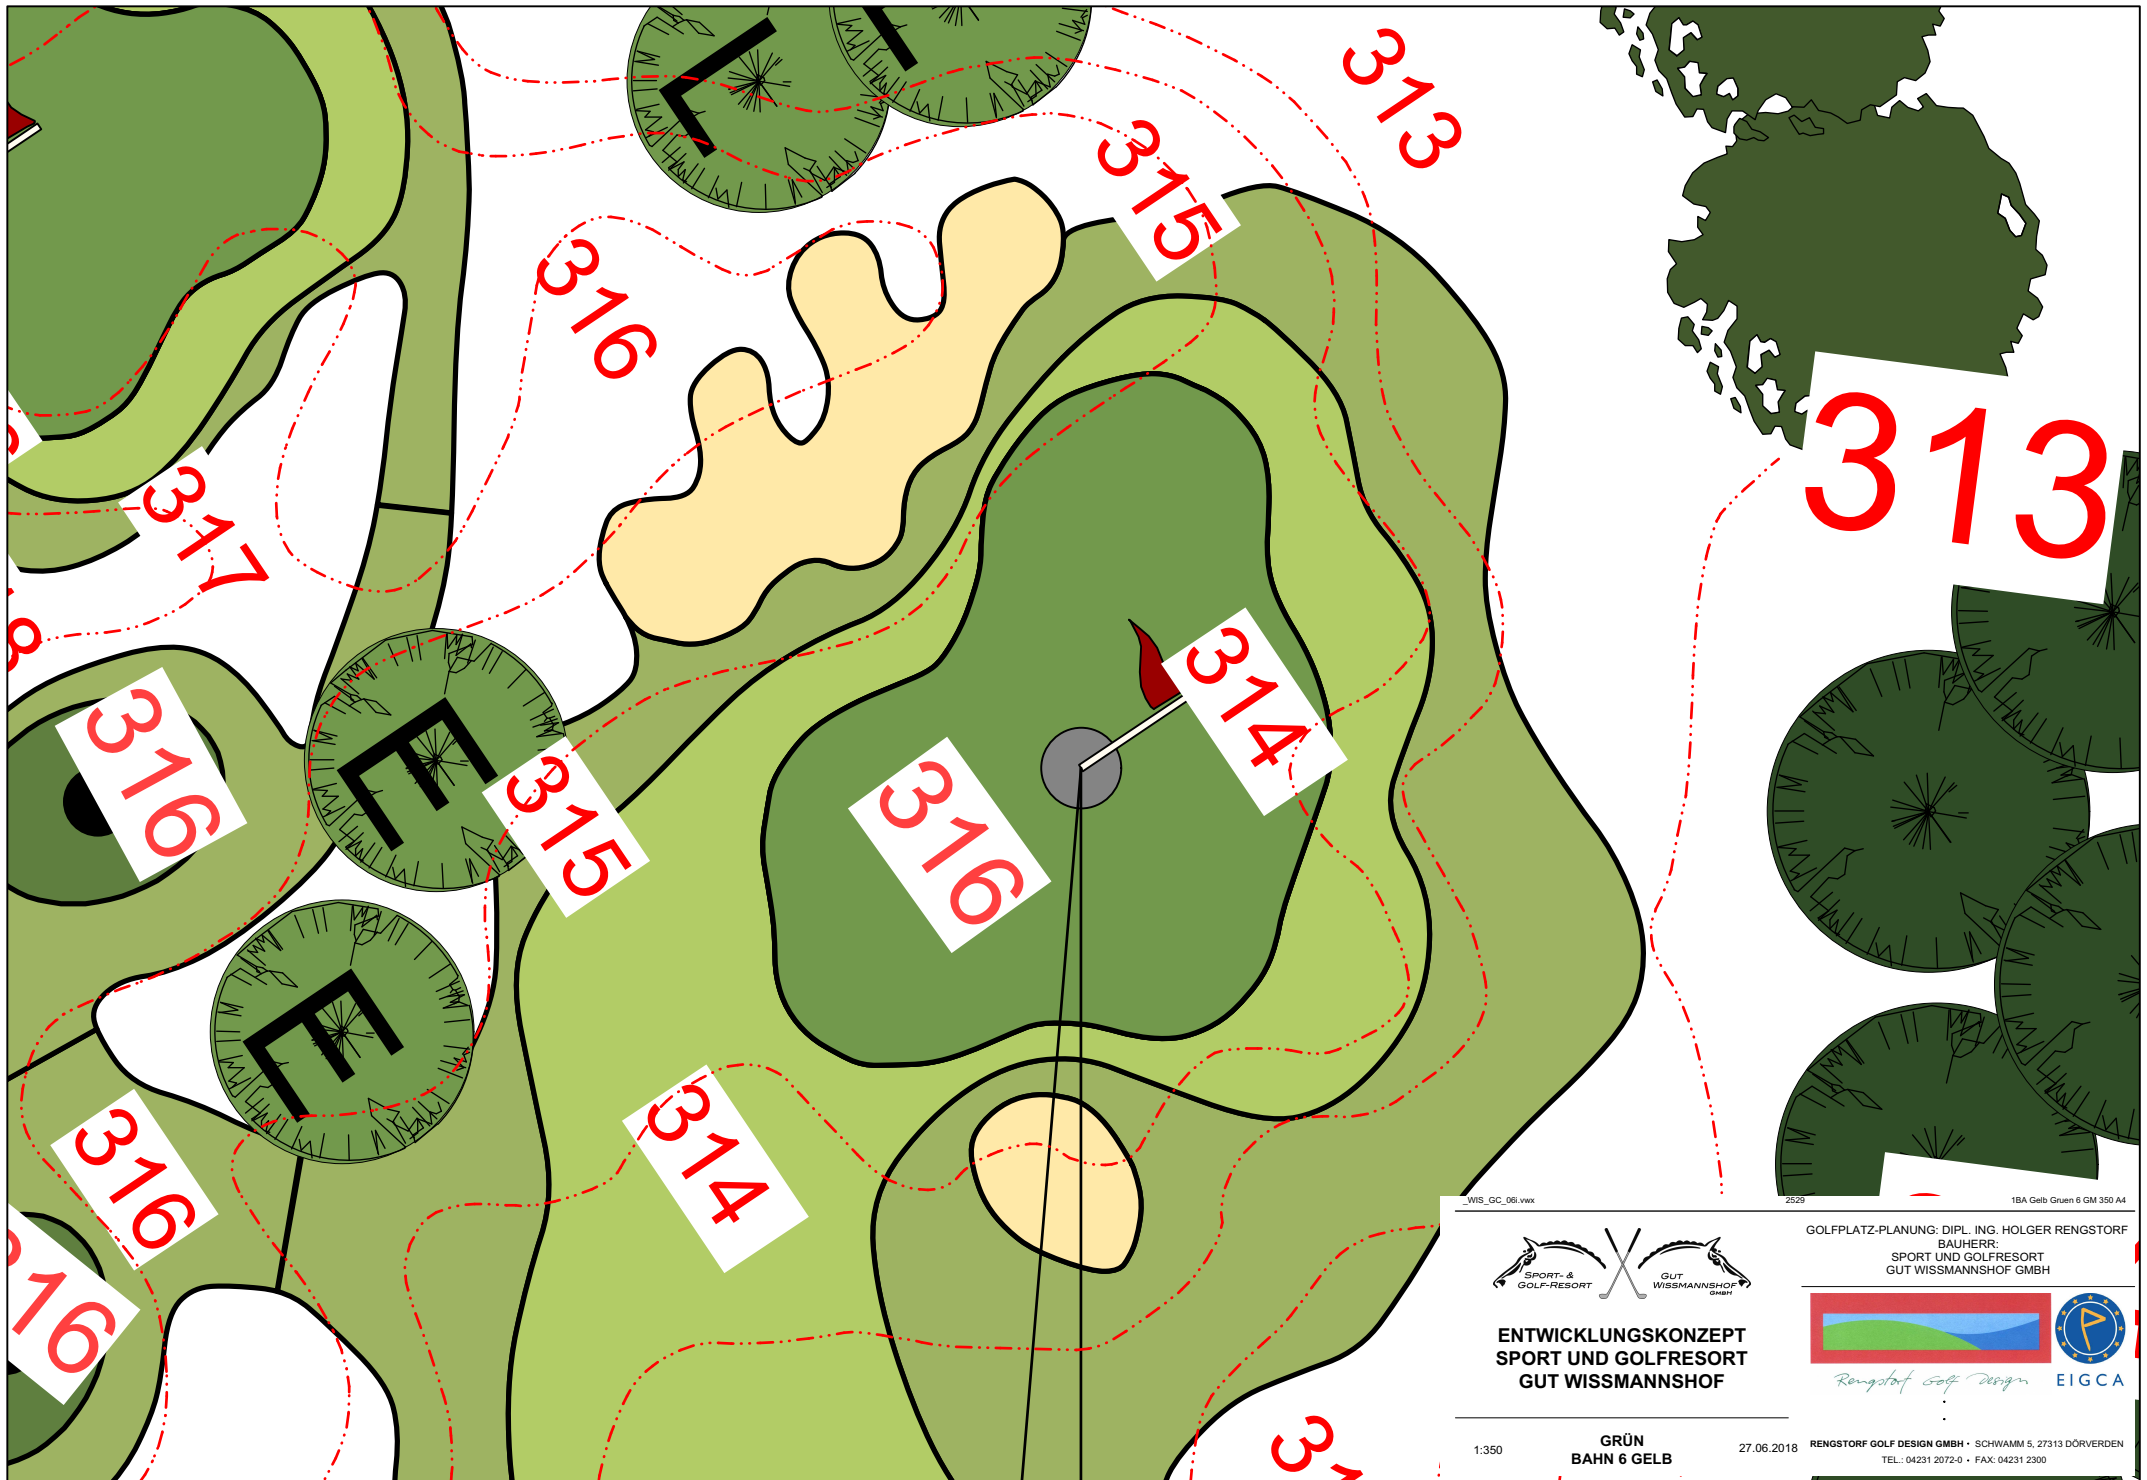

\_WIS\_GC\_061.vwx

2529

1BA Gelb: Gruen 6 GM 350 A4



ENTWICKLUNGSKONZEPT  
SPORT UND GOLFRESORT  
GUT WISSMANNSHOF

GOLFPLATZ-PLANUNG: DIPL.-ING. HOLGER RENGSTORF  
BAUHERR:  
SPORT UND GOLFRESORT  
GUT WISSMANNSHOF GMBH



1:350

GRÜN  
BAHN 6 GELB

27.06.2018

RENGSTORFF GOLF DESIGN GMBH • SCHWAMM 5, 27313 DÖRVERDEN  
TEL.: 04231 2072-0 • FAX: 04231 2300