


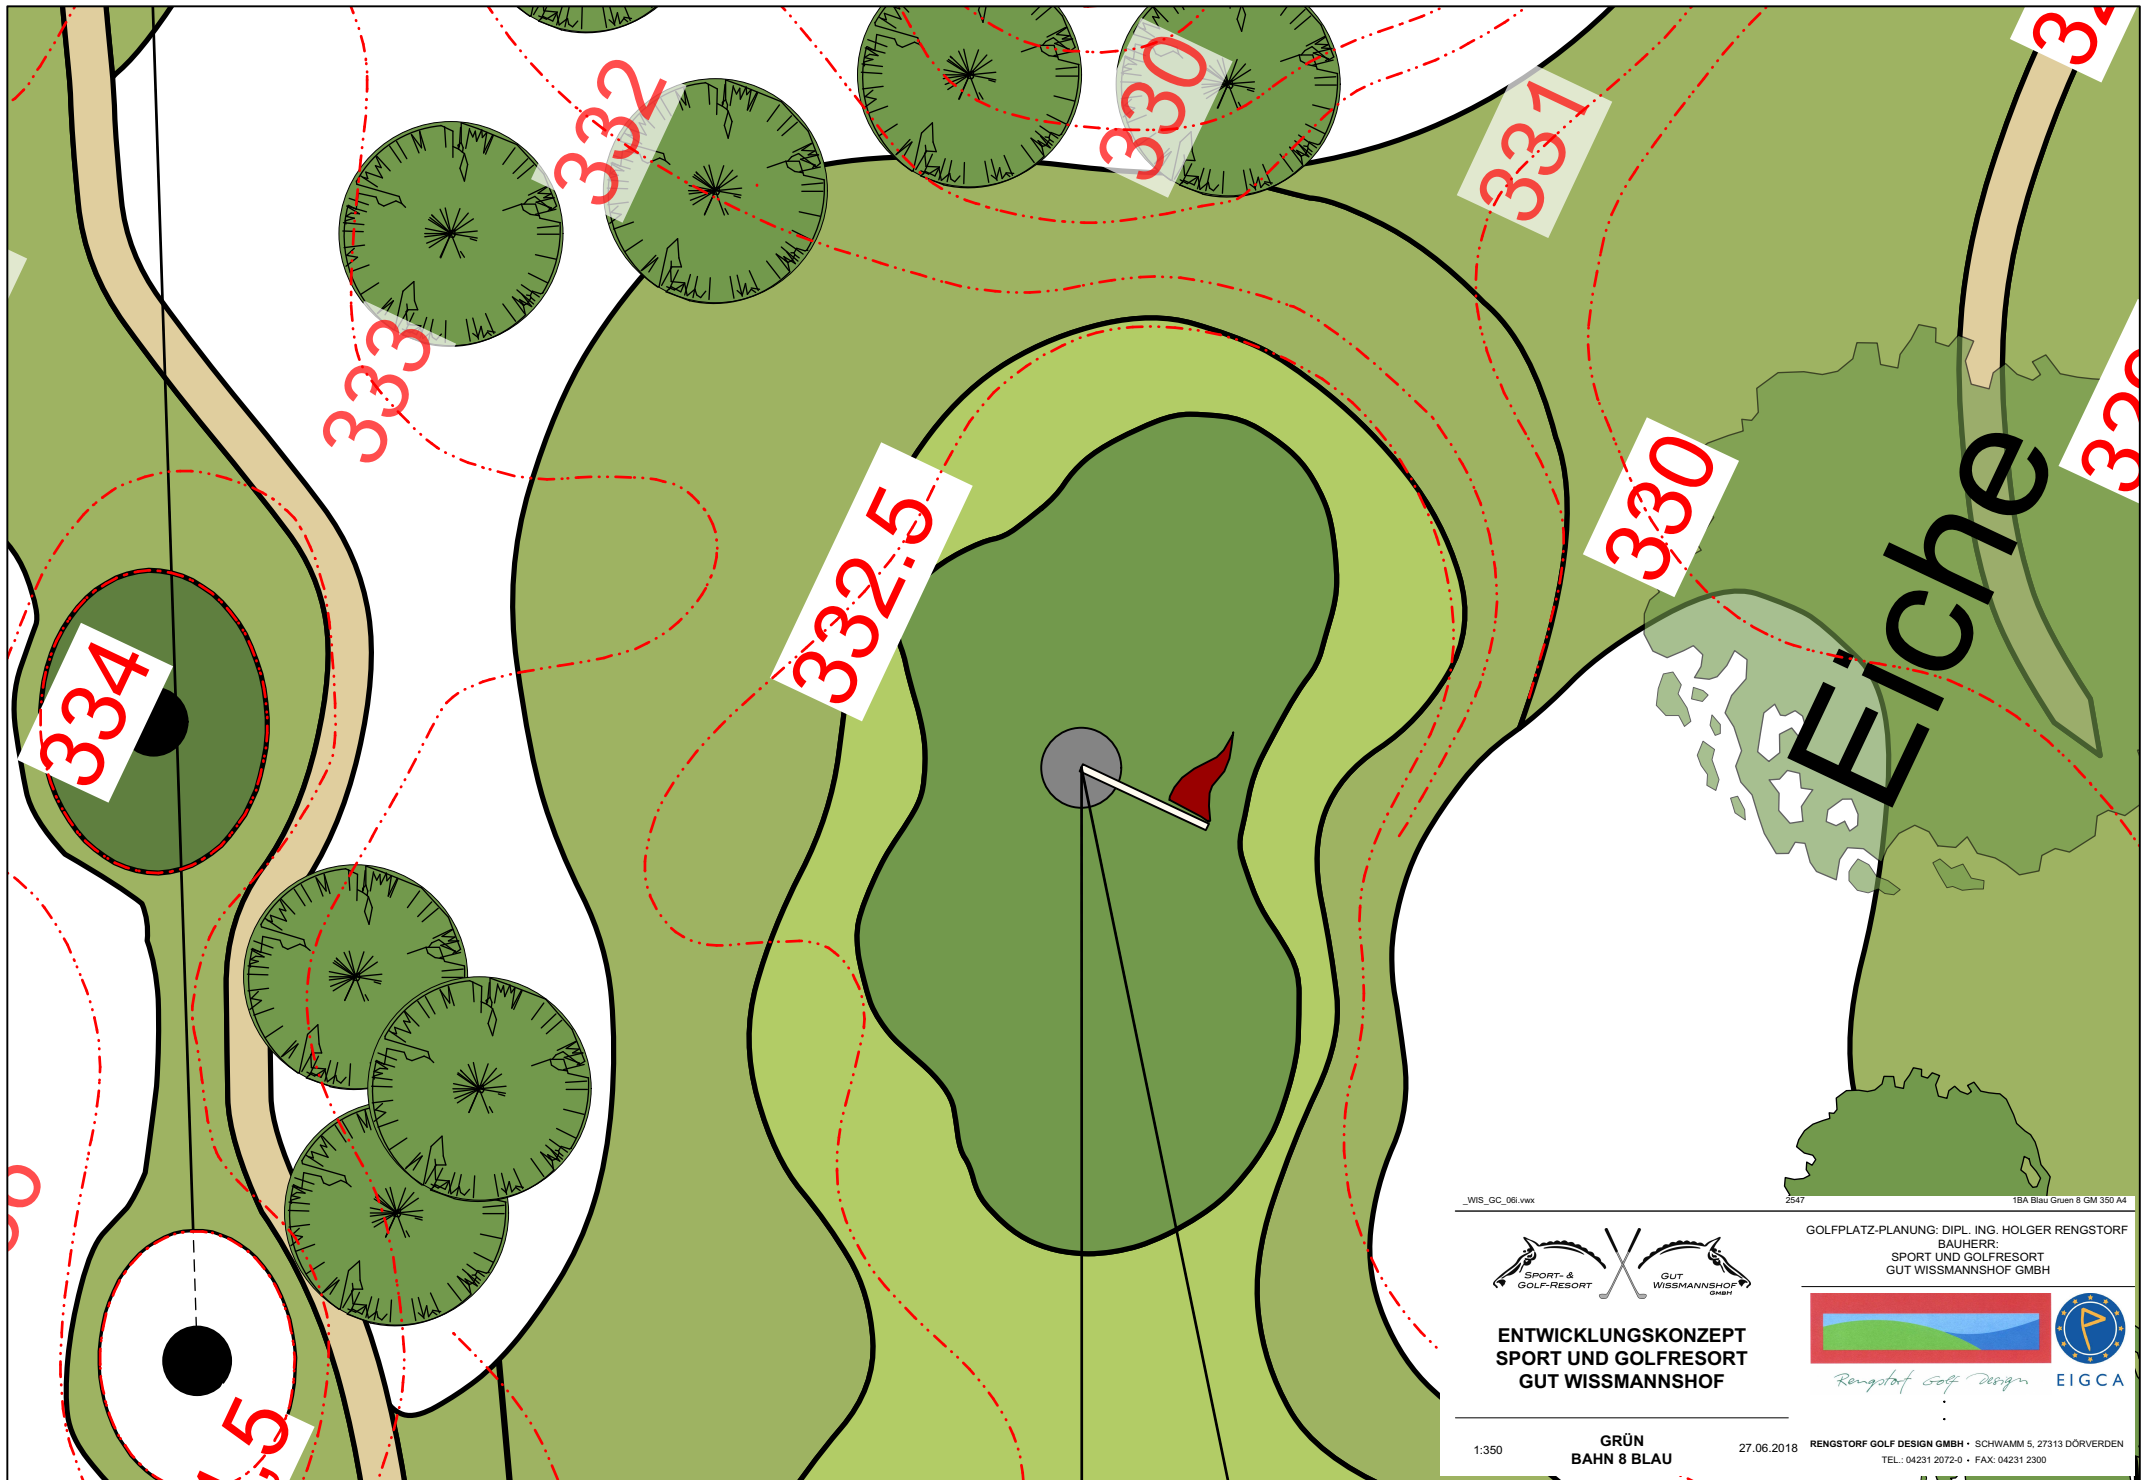

_WIS_GC_06.vwx

2547

1BA Blau Gruen 8 GM 350 A4



ENTWICKLUNGSKONZEPT
SPORT UND GOLFRESORT
GUT WISSMANNSHOF

GOLFPLATZ-PLANUNG: DIPL. ING. HOLGER RENGSTORF
BAUHERR:
SPORT UND GOLFRESORT
GUT WISSMANNSHOF GMBH



1:350
GRÜN
BAHN 8 BLAU

27.06.2018
RENGSTORF GOLF DESIGN GMBH • SCHWAMM 5, 27313 DÖRVERDEN
TEL.: 04231 2072-0 • FAX: 04231 2300