


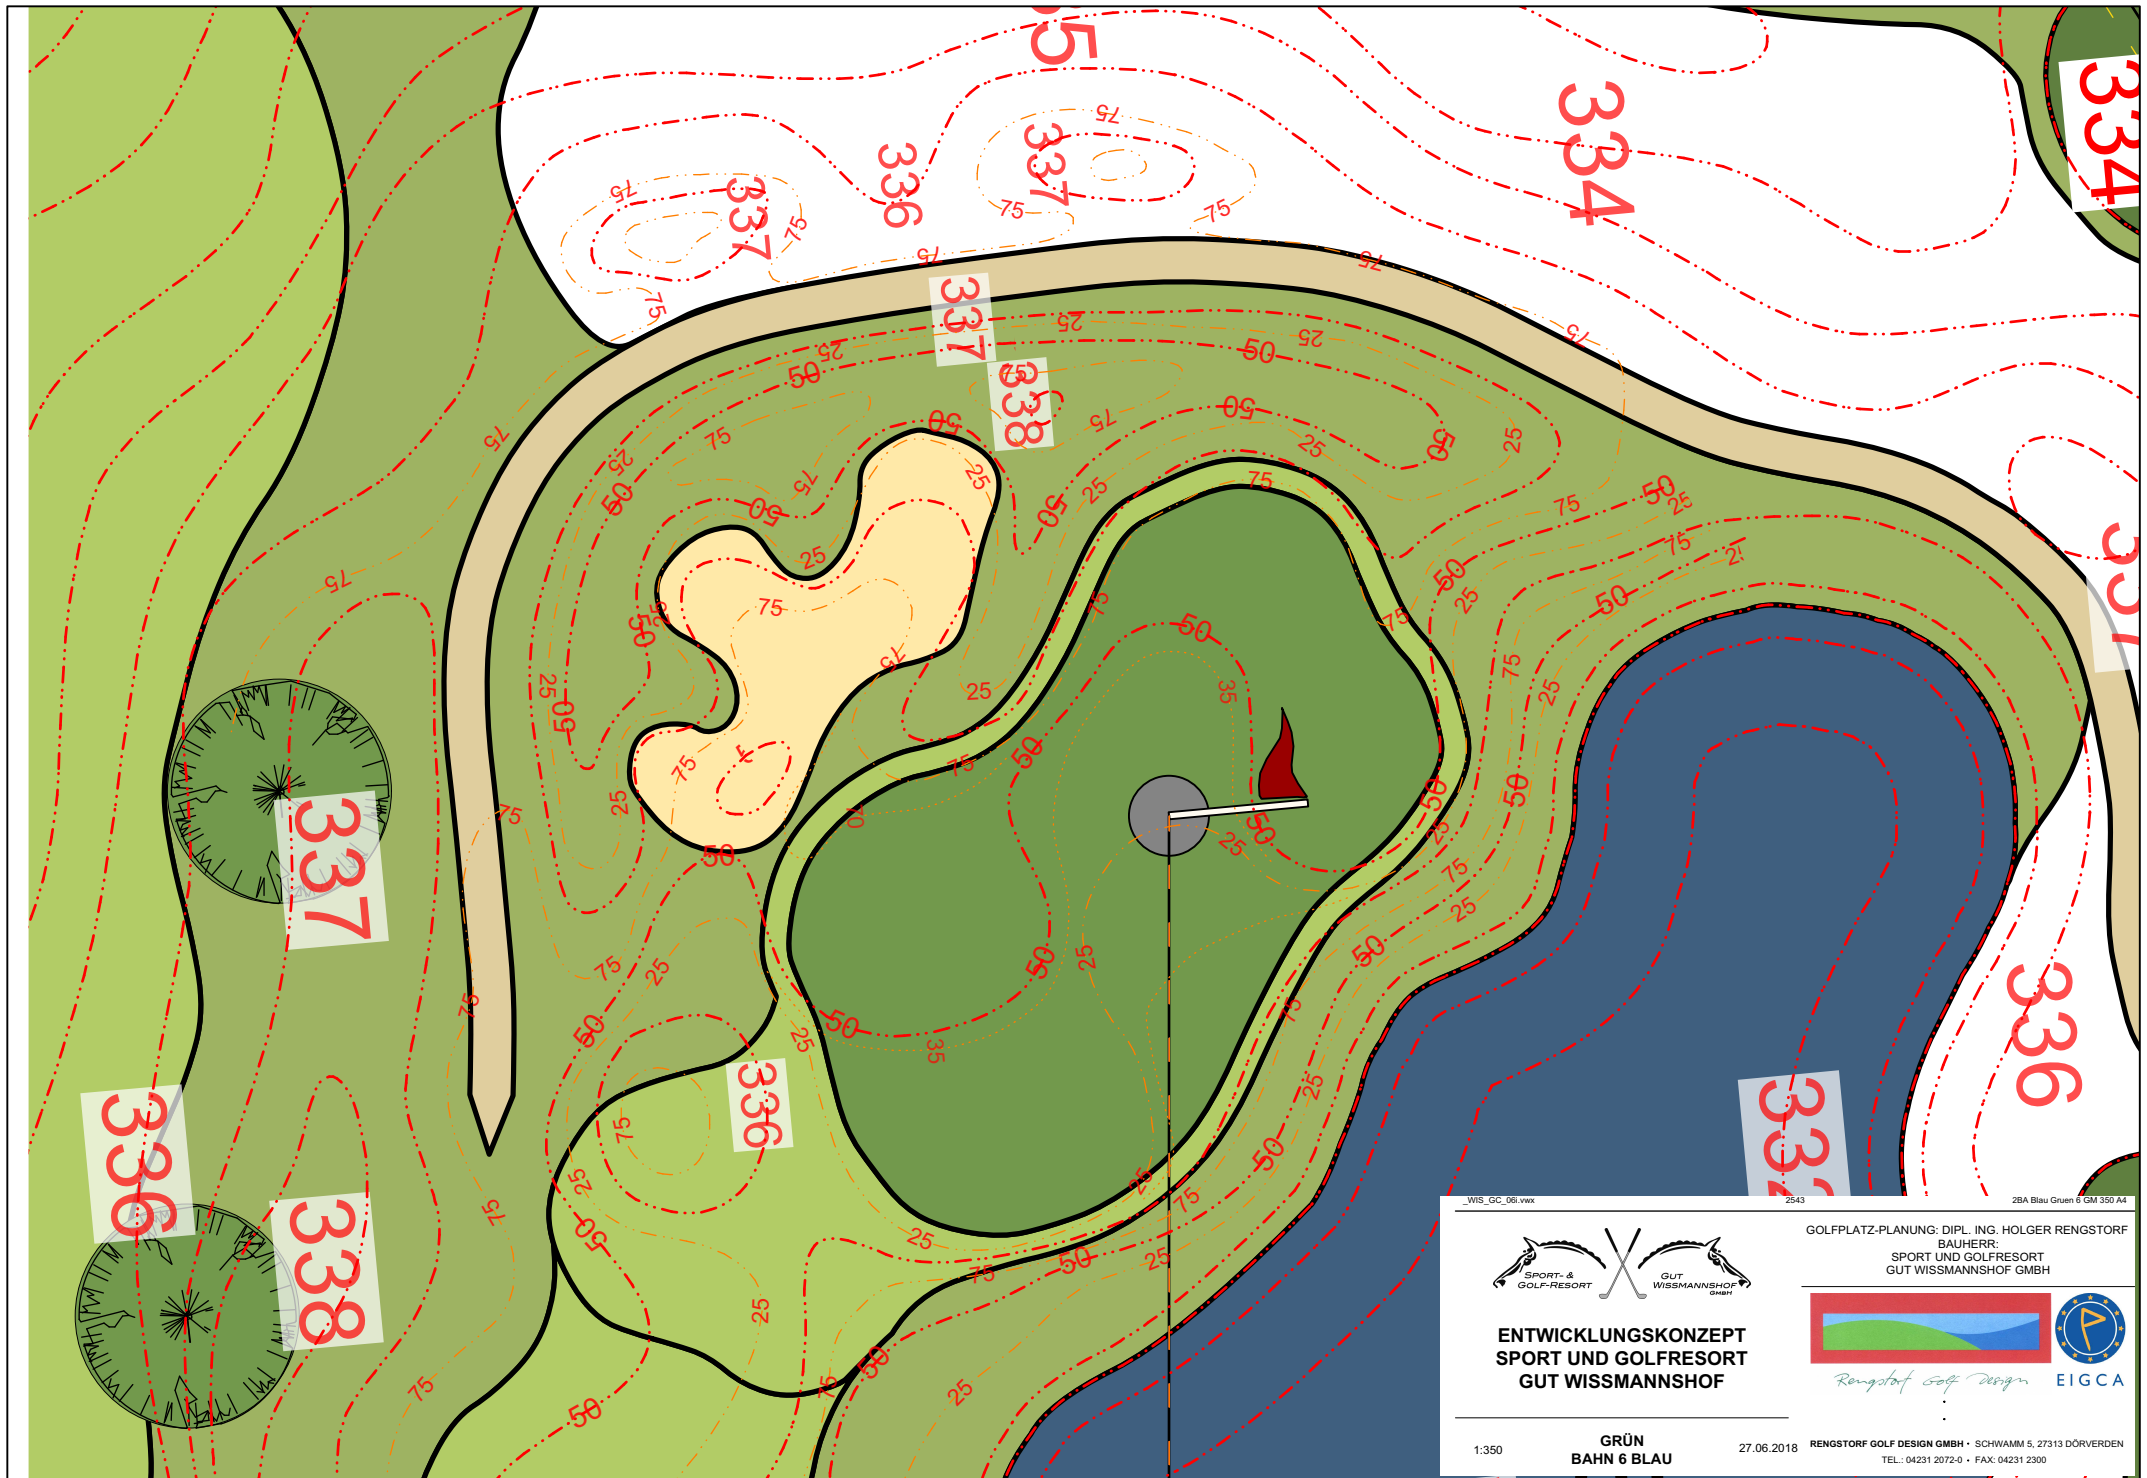

WIS_GC_061.vwx 2543 2BA Blau Gruen 6 GM 350 A4



**ENTWICKLUNGSKONZEPT
SPORT UND GOLFRESORT
GUT WISSMANNSHOF**



GOLFPLATZ-PLANUNG: DIPL.-ING. HOLGER RENGSTORFF
BAUHERR:
SPORT UND GOLFRESORT
GUT WISSMANNSHOF GMBH

GRÜN
BAHN 6 BLAU

1:350

27.06.2018 RENGSTORFF GOLF DESIGN GMBH • SCHWAMM 5, 27313 DÖRVERDEN
TEL.: 04231 2072-0 • FAX: 04231 2300