


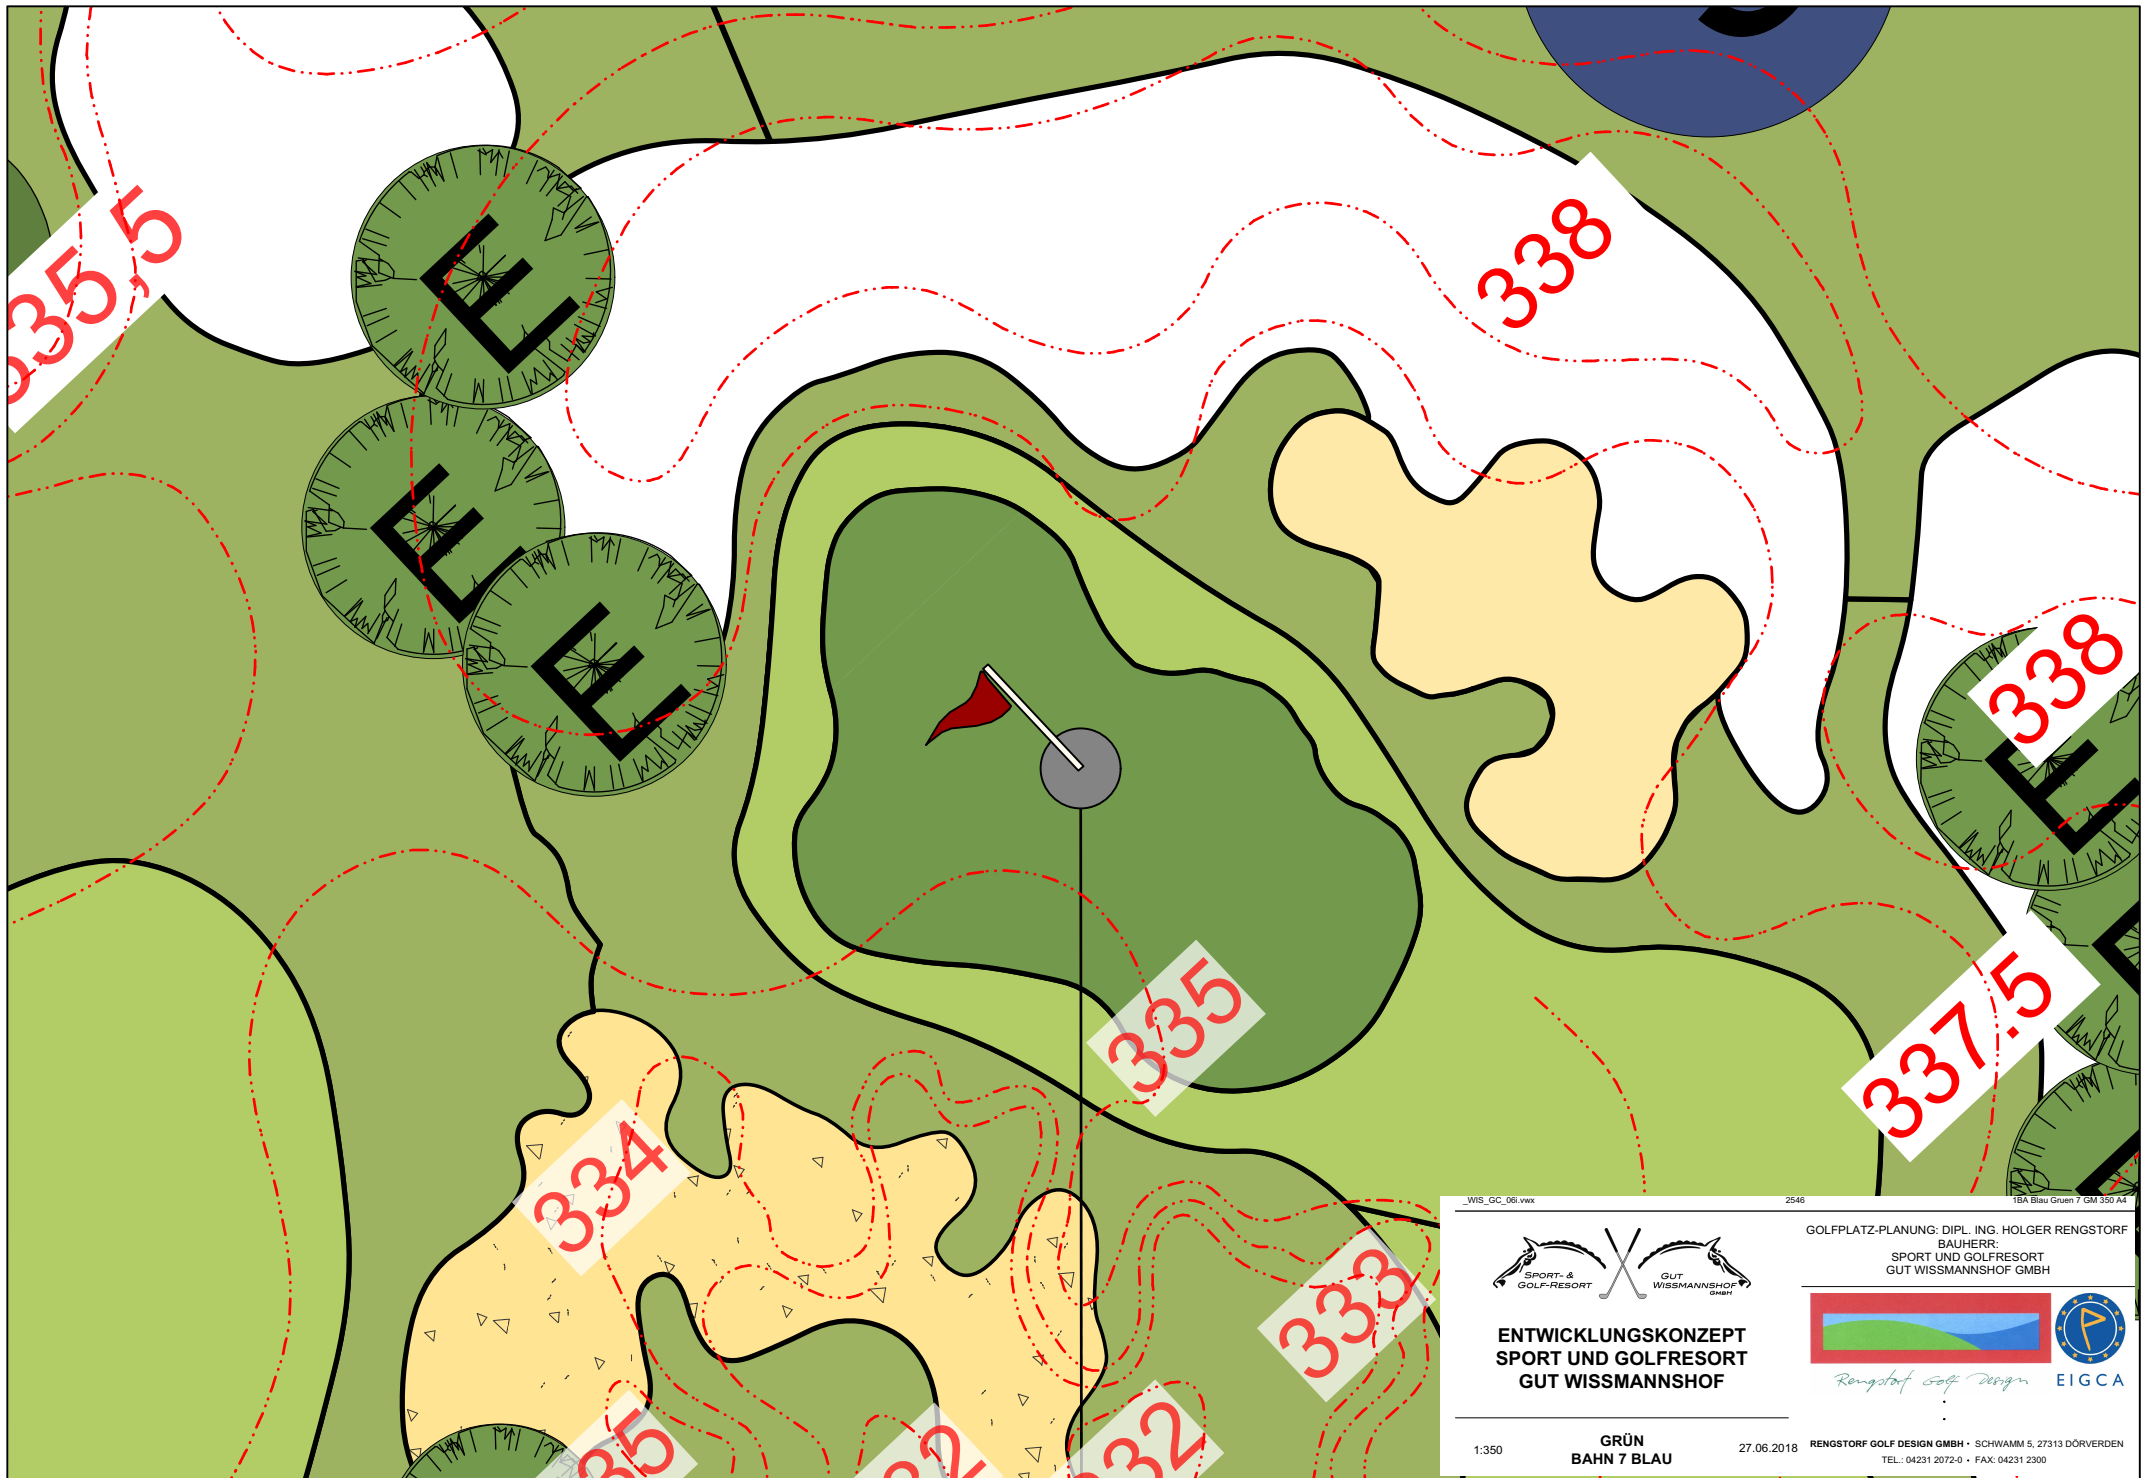

WIS_GC_061.vwx 2546 TBA Blau Grün 7 GM 350 A4



GOLFPLATZ-PLANUNG: DIPL. ING. HOLGER RENGSTORF
BAUHERR:
SPORT UND GOLFRESORT
GUT WISSMANNSHOF GMBH



**ENTWICKLUNGSKONZEPT
SPORT UND GOLFRESORT
GUT WISSMANNSHOF**

1:350 GRÜN
BAHN 7 BLAU 27.06.2018 RENGSTORFF GOLF DESIGN GMBH • SCHWAMM 5, 27133 DÖRVERDEN
TEL.: 04231 2072-0 • FAX: 04231 2300